




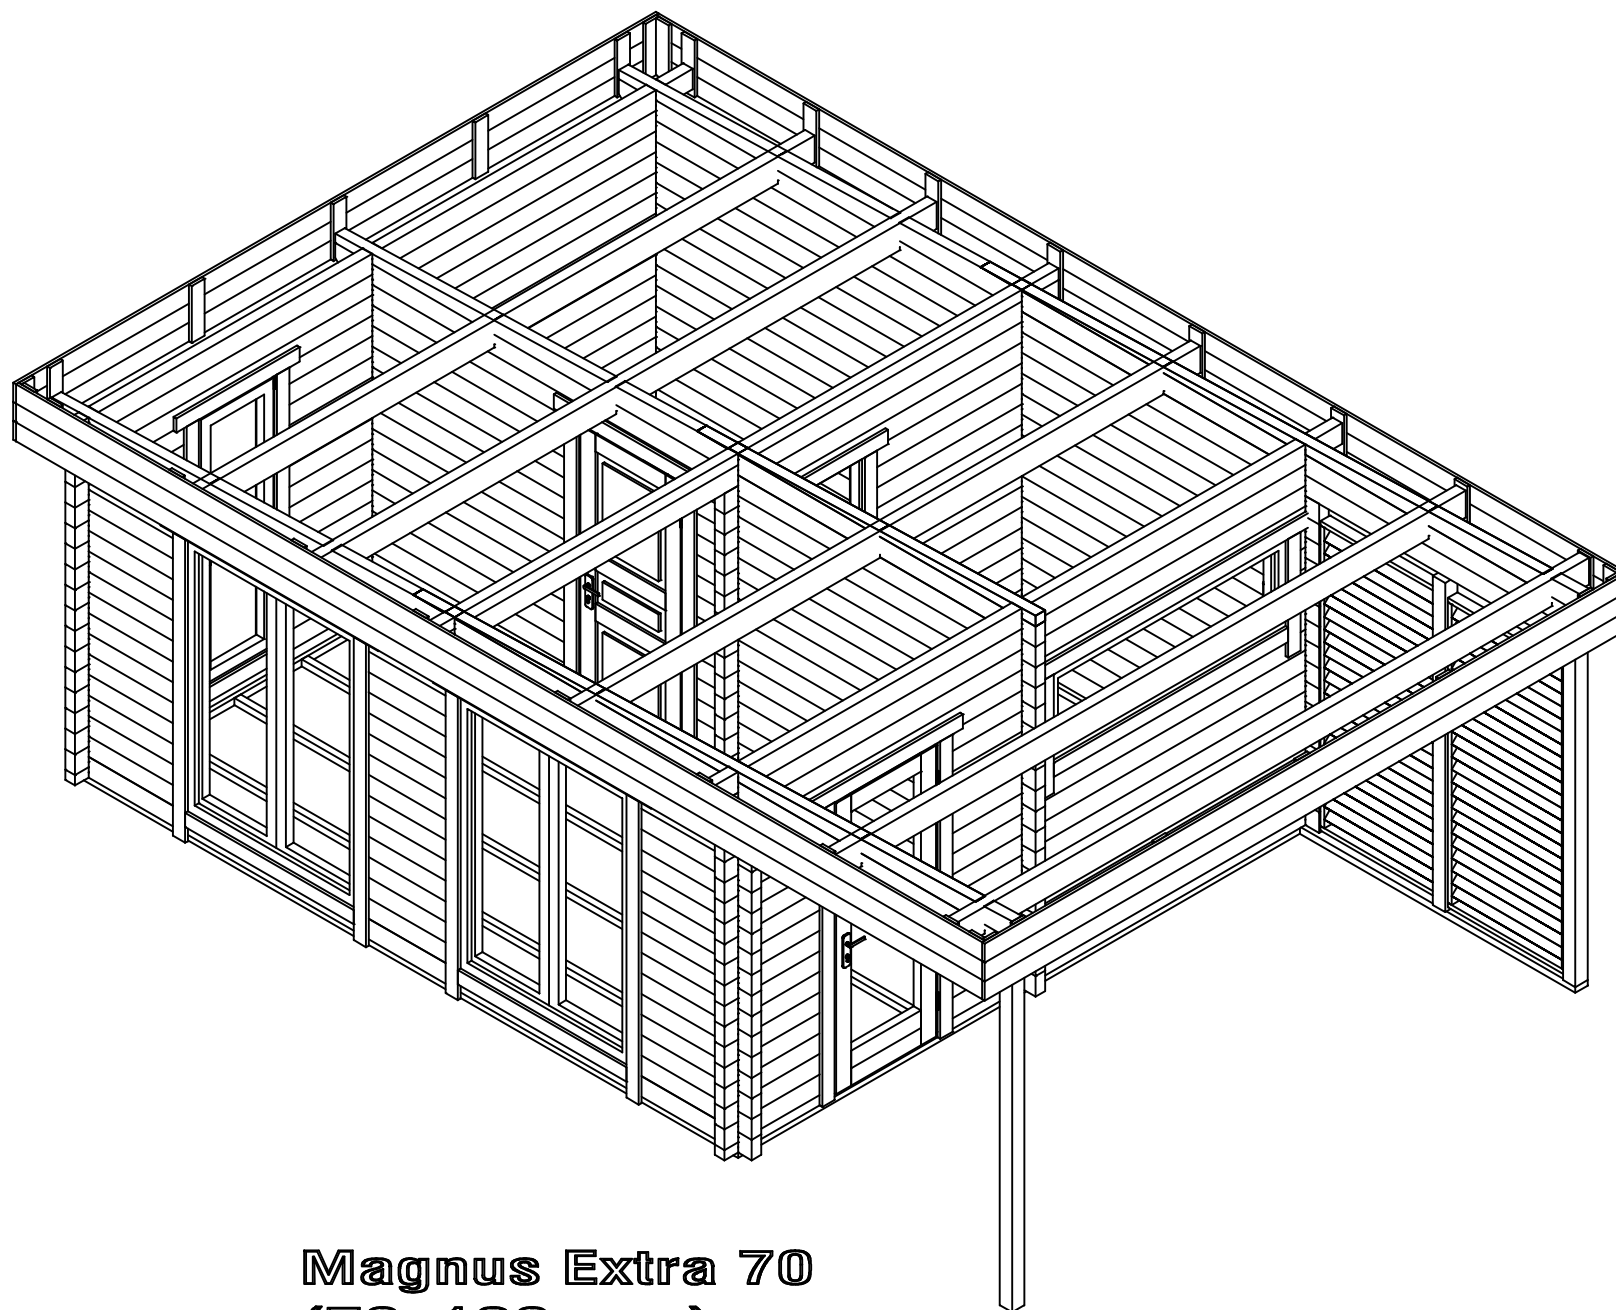


Magnus Extra 70
(70x130 mm)

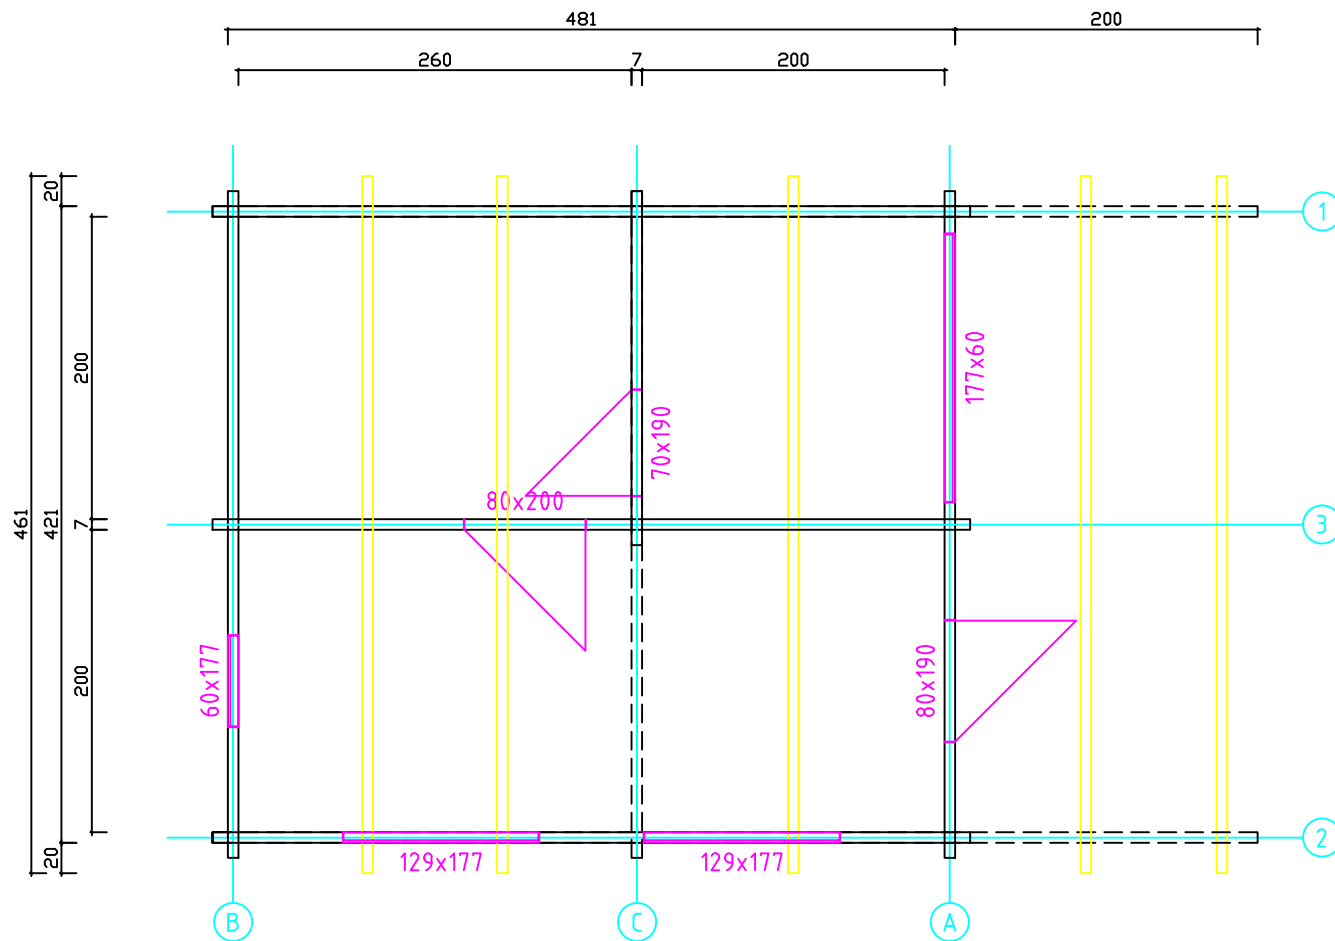


Kood	Magnus Extra 70	Leht	Plan
Joonis	Magnus Extra 70	Mootkava	1:50
Materjal	7x13	Kuup.	20.09.2022
Joonestas	T.Laine	File	Magnus Extra 70.dwg

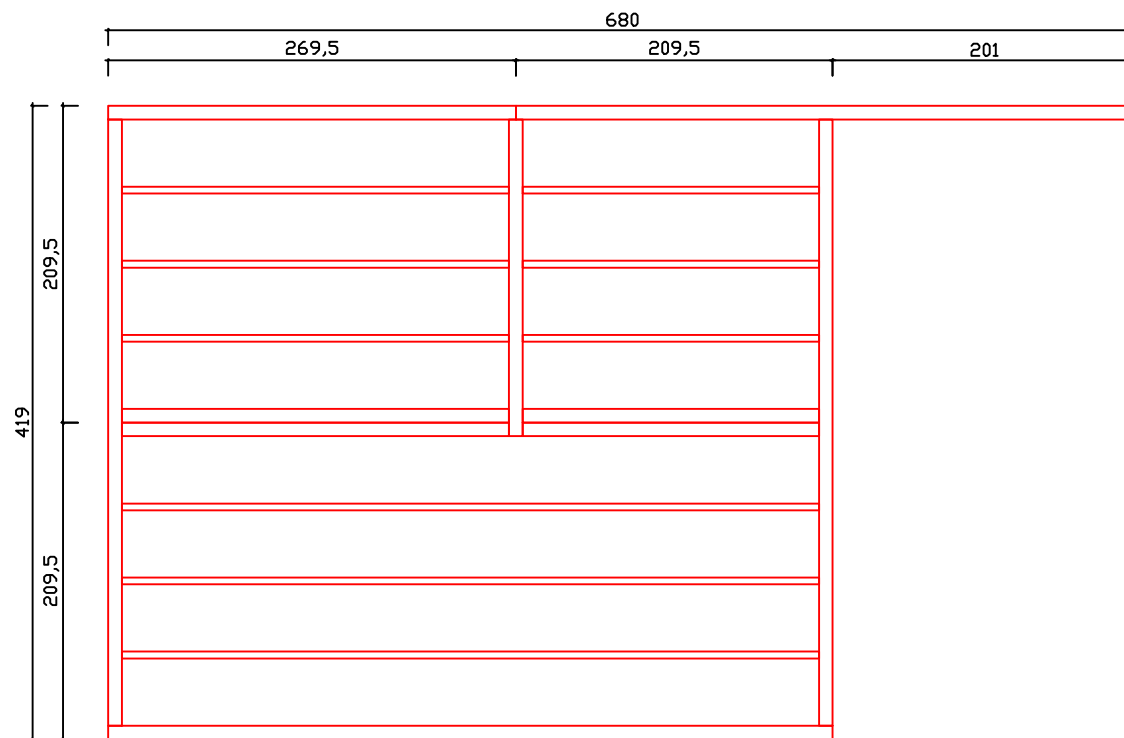


Kood	Magnus Extra 70	Leht	Plan
Joonis	Magnus Extra 70	Mootkava	1:50
Materjal	7x13	Kuup.	20.09.2022
Joonestas	T.Laine	File	Magnus Extra 70.dwg

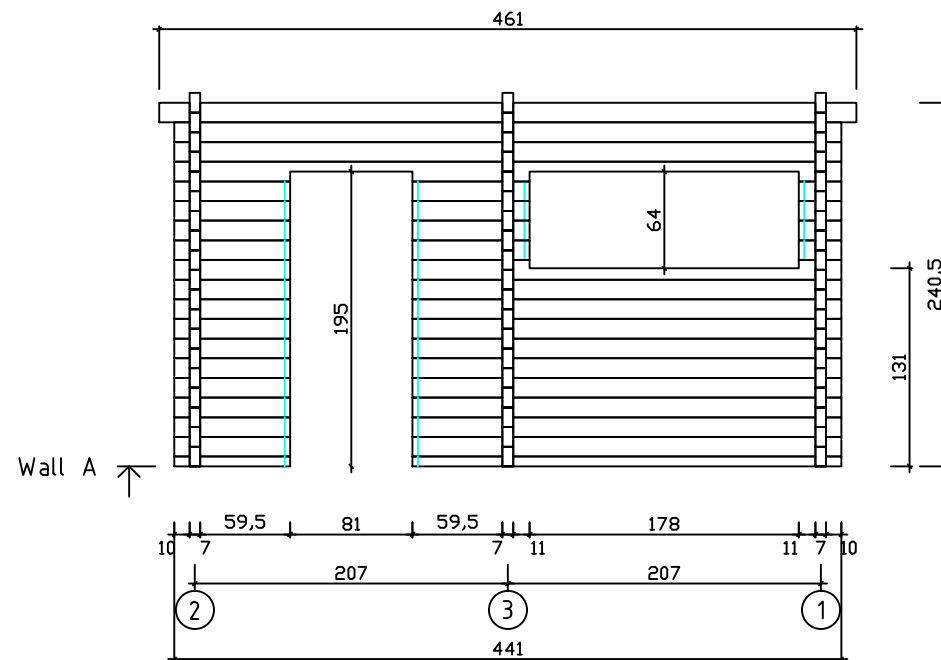


Kood	Magnus Extra 70	Leht	3
Joonis	WALL A	Mootkava	1:50
Materjal	7x13	Kuup.	20.09.2022
Joonestas	T.Laine	File	Magnus Extra 70.dwg

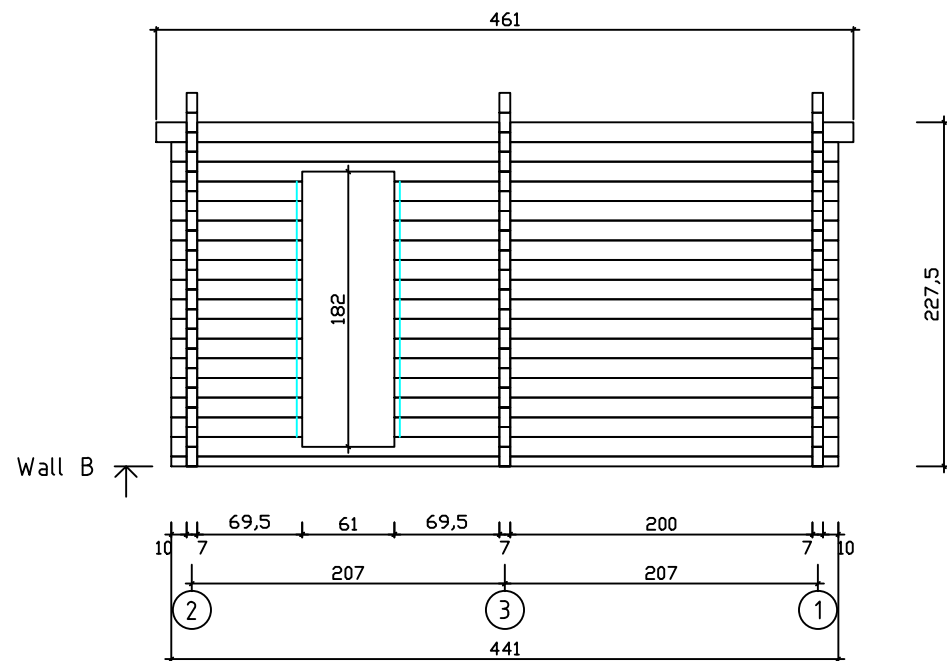


Kood	Magnus Extra 70	Leht	4
Joonis	WALL B	Mootkava	1:50
Materjal	7x13	Kuup.	20.09.2022
Joonestas	T.Laine	File	Magnus Extra 70.dwg

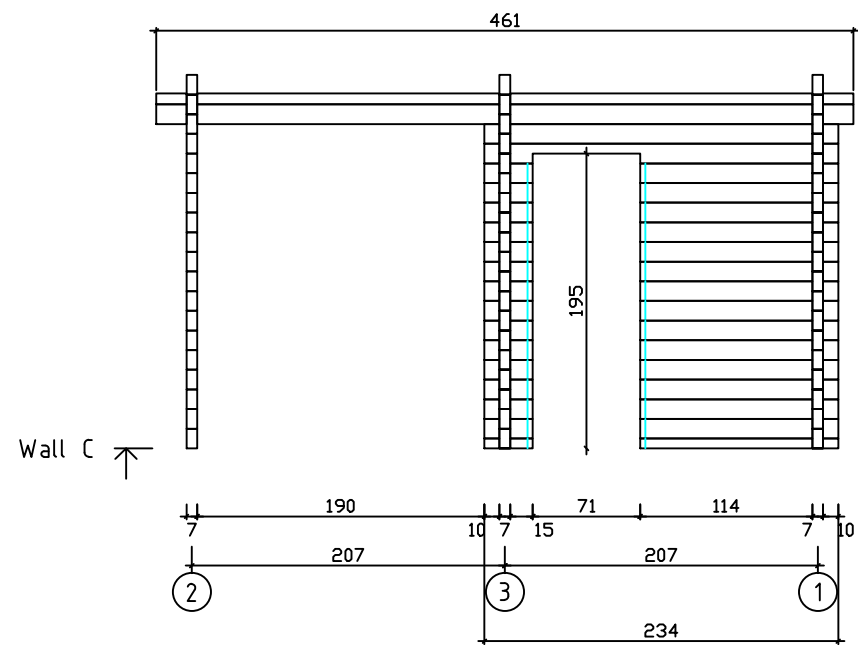


Kood	Magnus Extra 70	Leht	5
Joonis	WALL C	Mootkava	1:50
Materjal	7x13	Kuup.	20.09.2022
Joonestas	T.Laine	File	Magnus Extra 70.dwg

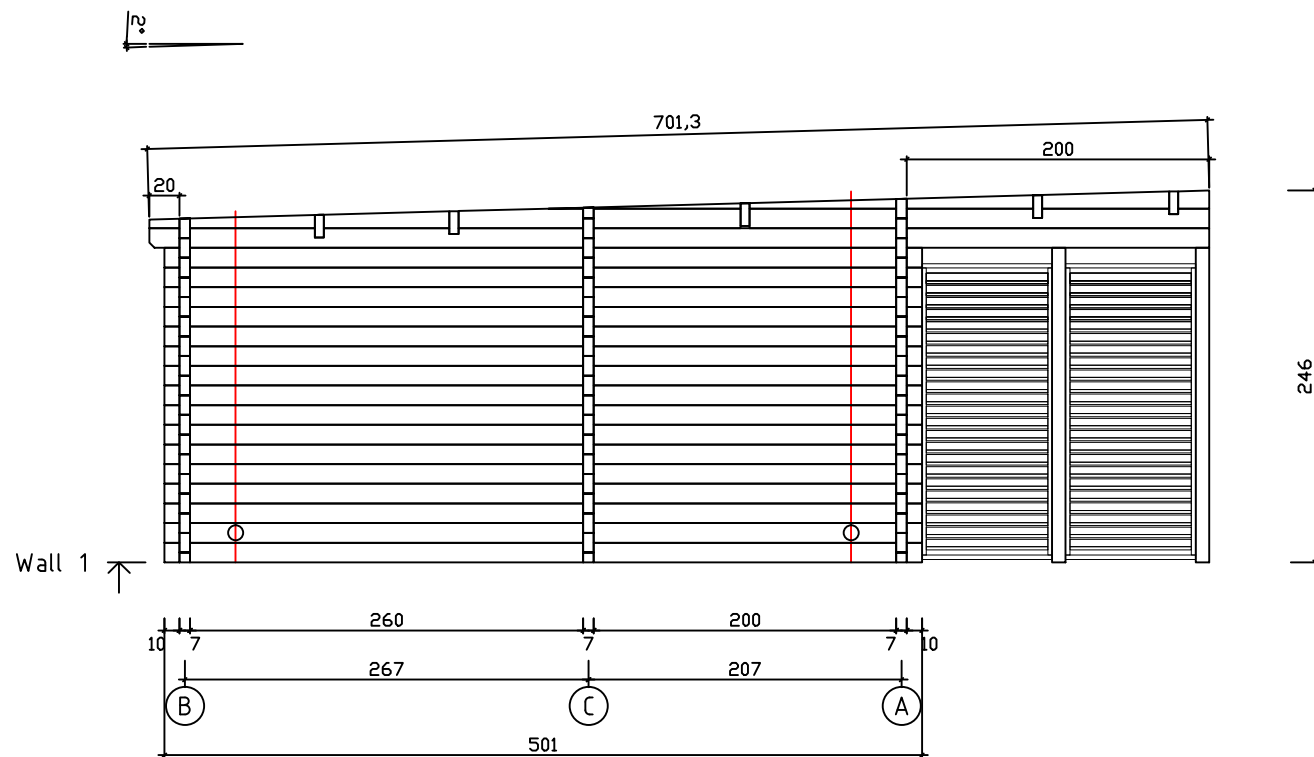

Kood	Magnus Extra 70	Leht	6
Joonis	WALL 1	Mootkava	1:50
Materjal	7x13	Kuup.	20.09.2022
Joonestaj	T.Laine	File	Magnus Extra 70.dwg

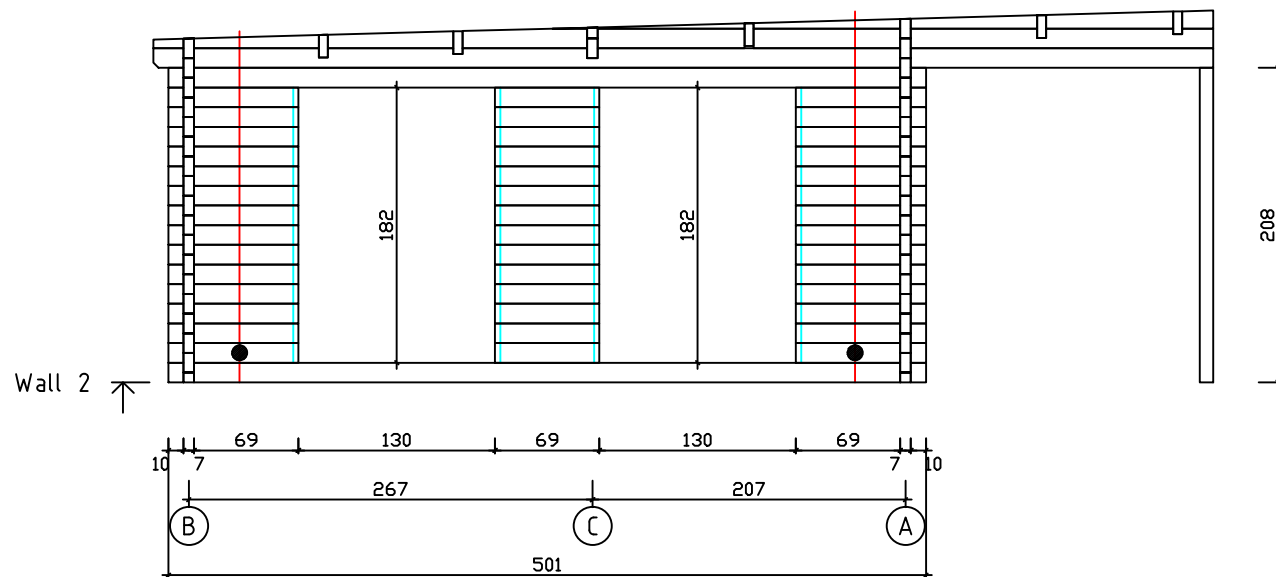

Kood	Magnus Extra 70	Leht	7
Joonis	WALL 2	Mootkava	1:50
Materjal	7x13	Kuup.	20.09.2022
Joonestaj	T.Laine	File	Magnus Extra 70.dwg

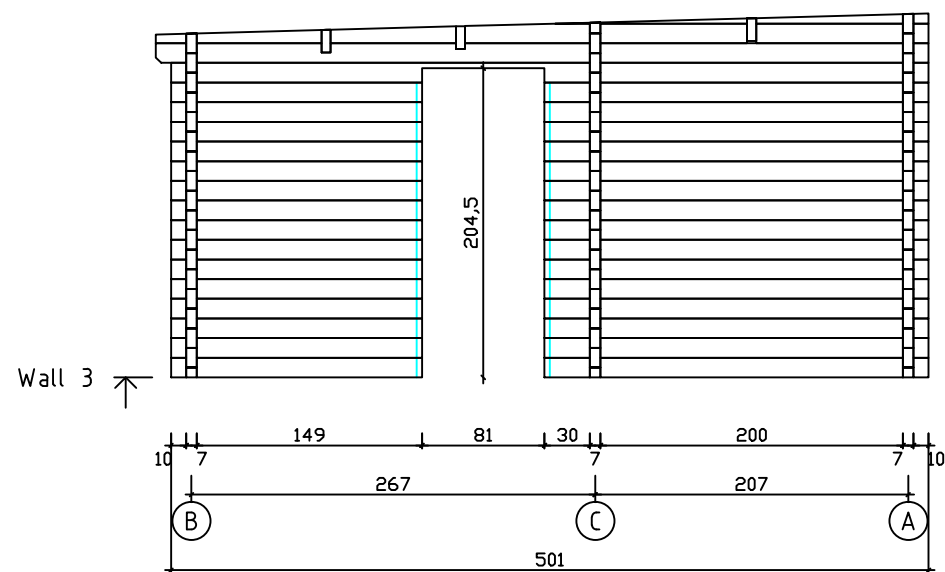

Kood	Magnus Extra 70	Leht	8
Joonis	WALL 3	Mootkava	1:50
Materjal	7x13	Kuup.	20.09.2022
Joonestaj	T.Laine	File	Magnus Extra 70.dwg